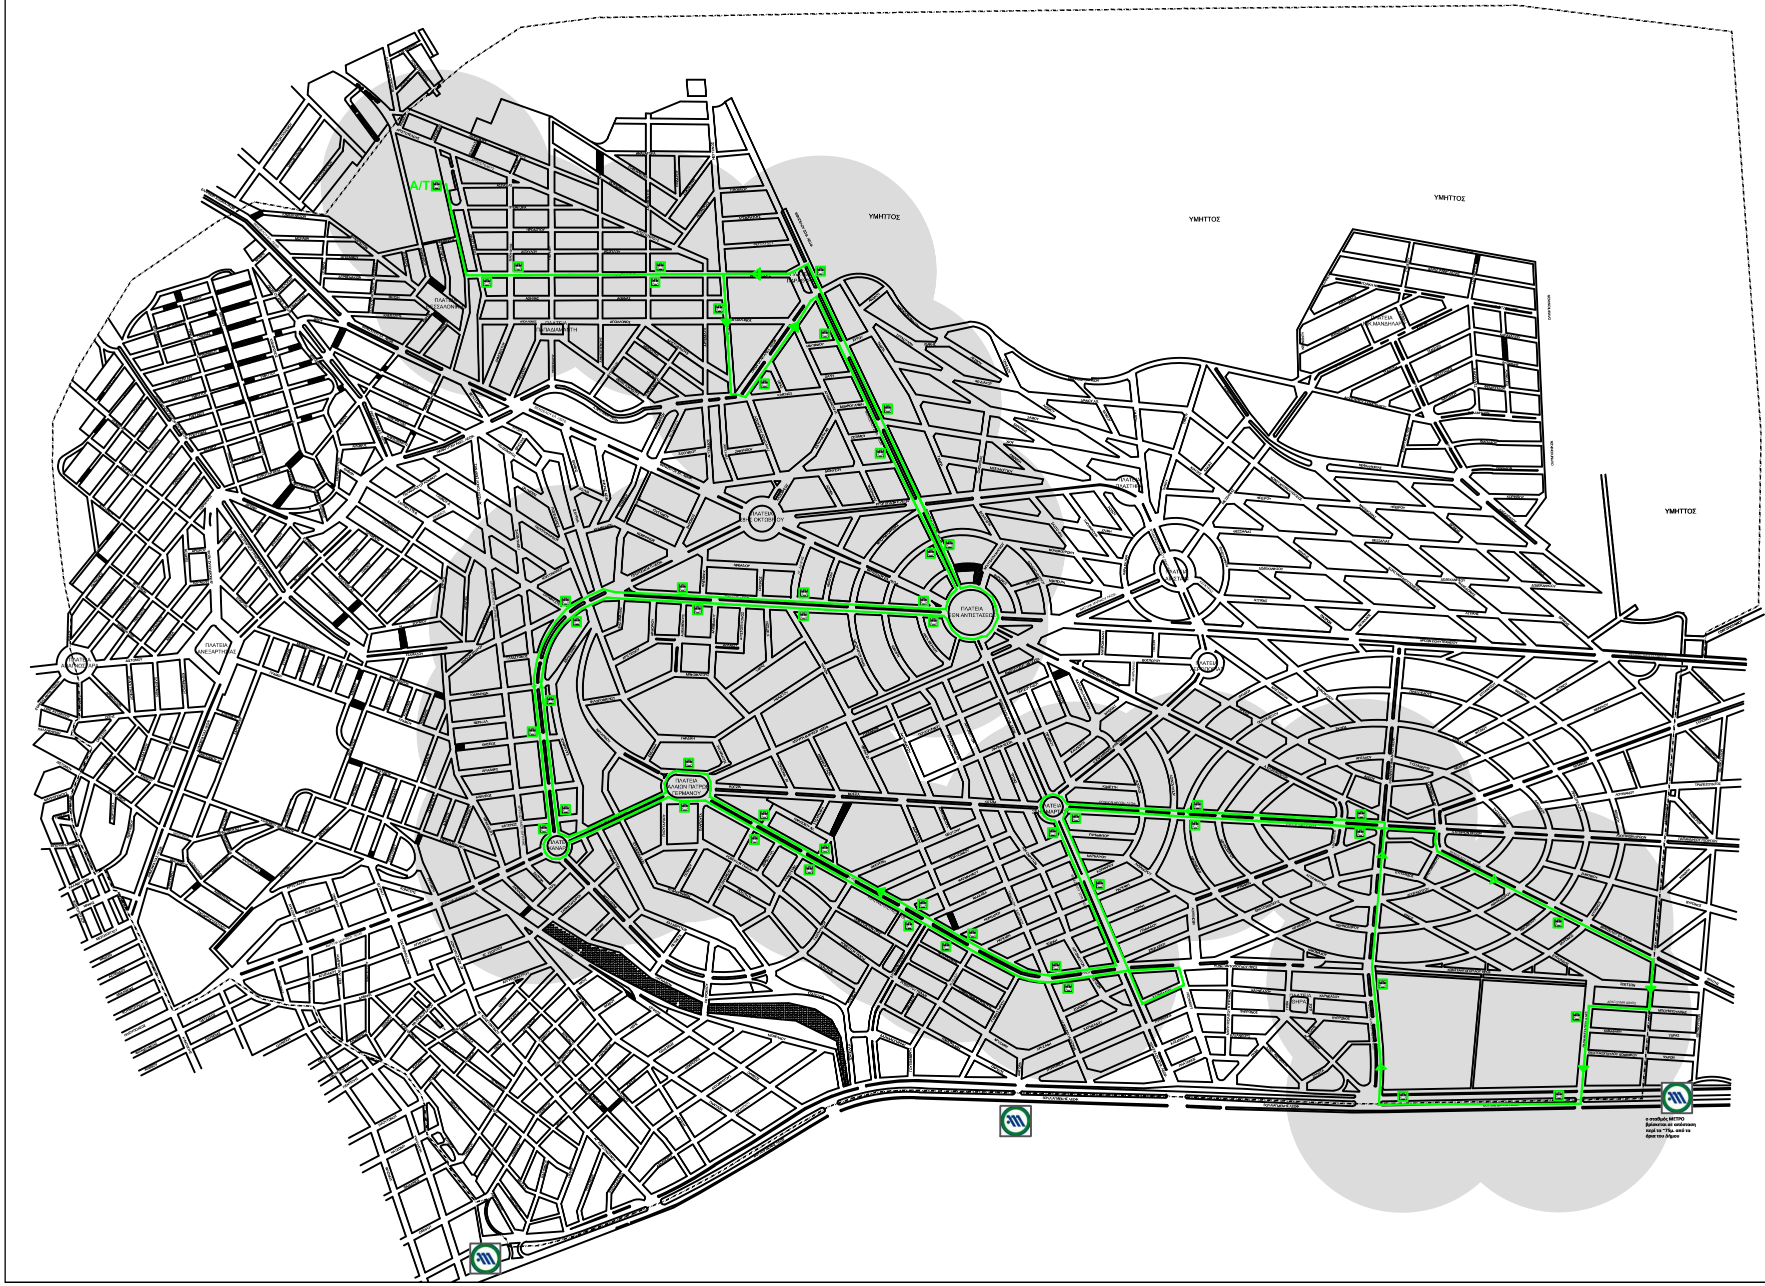
ΥΜΗΤΤΟΣ
ΥΜΗΤΤΟΣ
ΥΜΗΤΤΟΣ
ΥΜΗΤΤΟΣ
Α/Τ
ΠΛΑΤΕΙΑ ΘΕΣΣΑΛΟΝΙΚΗΣ
ΠΛΑΤΕΙΑ ΠΑΠΑΔΙΑΜΑΝΤΗ
ΠΛΑΤΕΙΑ 28ΗΣ ΟΚΤΩΒΡΙΟΥ
ΠΛΑΤΕΙΑ ΕΘΝ.ΑΝΤΙΣΤΑΣΕΩΣ
ΠΛΑΤΕΙΑ ΑΪΝΣΤΑΙΝ
ΠΛΑΤΕΙΑ ΑΕΡΟΠΟΡΙΑΣ
ΠΛΑΤΕΙΑ 25ΗΣ ΜΑΡΤΙΟΥ
ΚΟΤΖΙΑ
ΚΥΠΡΙΩΝ ΗΡΩΩΝ ΛΕΟΦ.
ΒΕΝΙΖΕΛΟΥ ΕΛ. ΛΕΩΦ.
ο σταθμός ΜΕΤΡΟ βρίσκεται σε απόσταση περί τα ~75μ. από τα όρια του Δήμου

ΥΠΟΜΝΗΜΑ

🟩	Προτεινόμενη διαδρομή της νέας γραμμής No 3
▬	Ενδεικτικό όριο Δήμου
▨	Περιοχή κάλυψης στάσεων δημοτικής συγκοινωνίας 250μ.
🟩	Προτεινόμενη στάση δημοτικής συγκοινωνίας
Α/Τ 🟩	Αφετηρία/Τέρμα

Ημ/νία	Αναθεωρήσεις:

ΑΝΑΘΕΤΟΥΣΑ ΥΠΗΡΕΣΙΑ:

ΕΛΛΗΝΙΚΗ ΔΗΜΟΚΡΑΤΙΑ
ΝΟΜΟΣ ΑΤΤΙΚΗΣ Ι ΔΗΜΟΣ ΗΛΙΟΥΠΟΛΗΣ
Δ/νση Τεχνικών Υπηρεσιών - Τμήμα Μελετών Κατασκευών

ΤΙΤΛΟΣ ΜΕΛΕΤΗΣ:

ΚΥΚΛΟΦΟΡΙΑΚΗ ΜΕΛΕΤΗ

ΣΤΑΔΙΟ ΜΕΛΕΤΗΣ: ΤΕΛΙΚΗ ΥΠΟΒΟΛΗ - ΑΝ.1

ΤΙΤΛΟΣ ΣΧΕΔΙΟΥ:

ΠΡΟΤΕΙΝΟΜΕΝΗ ΔΙΑΔΡΟΜΗ ΤΗΣ ΝΕΑΣ ΓΡΑΜΜΗΣ No 3

ΚΩΔΙΚΟΣ/ΑΡΙΘΜΟΣ ΣΧΕΔΙΟΥ:
9

ΑΝΑΔΟΧΟ ΣΧΗΜΑ:

ΣΥΜΠΡΑΞΗ ΜΕΛΕΤΗΤΩΝ:

ΓΡΑΦΕΙΟ ΜΕΛΕΤΩΝ Ν.ΒΟΣΚΟΓΛΟΥ

ΓΡΑΦΕΙΟ ΜΕΛΕΤΩΝ Ι.ΜΑΡΗΣ

Δ/νση επικοινωνίας:
ΝΗΡΕΩΣ 10 - Τ.Κ.17561 Π.ΦΑΛΗΡΟ (210)9854850-1, fax:(210)9858929
www.vmconsulting.gr, email: info@vmconsulting.gr

	Ημερ/νία:	Όνομα:	Υπογραφή:
Σύνθεση:	ΑΥΓ. 2017	**Α. ΧΑΤΖΗΑΠΟΣΤΟΛΙΔΗ**	
Σχεδίαση:	ΑΥΓ. 2017	**Α. ΧΑΤΖΗΑΠΟΣΤΟΛΙΔΗ**	
Έλεγχος:	ΑΥΓ. 2017	Ι. ΜΑΡΗΣ	
Έγκριση:	ΑΥΓ. 2017	Ν. ΒΟΣΚΟΓΛΟΥ	

ΚΛΙΜΑΚΑ: 1:5000

ΕΛΕΓΧΟΙ / ΕΓΚΡΙΣΕΙΣ

ΔΗΜΟΣ ΗΛΙΟΥΠΟΛΗΣ

Δ/ΝΣΗ ΤΕΧΝΙΚΩΝ ΥΠΗΡΕΣΙΩΝ - ΤΜΗΜΑ ΜΕΛΕΤΩΝ ΚΑΤΑΣΚΕΥΩΝ

Ελέγχθηκε Ο Επιβλέπων:	Φ.ΤΖΑΝΕΤΟΣ	
Θεωρήθηκε Ο Διευθυντής Τ.Υ.:	Ι.ΓΟΥΡΛΗΣ	